

Municipalité de Saint-Narcisse



Plan de zonage
2009-05-438

Feuillet 2/2




Copie certifiée conforme

Maire

Secrétaire trésorier

Zone	Dominante
R	Résidentielle
RU	Résidentielle rurale
C	Commerciale
CR	Commerciale résidentielle
CS	Conservation
P	Publique
I	Industrielle
A	Agricole
AF	Agroforestière
F	Forestière
REC	Récréative
- - -	Limite de zone
- - -	Rue projetée

211-A

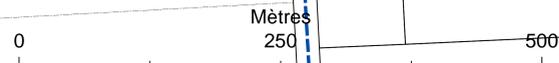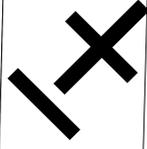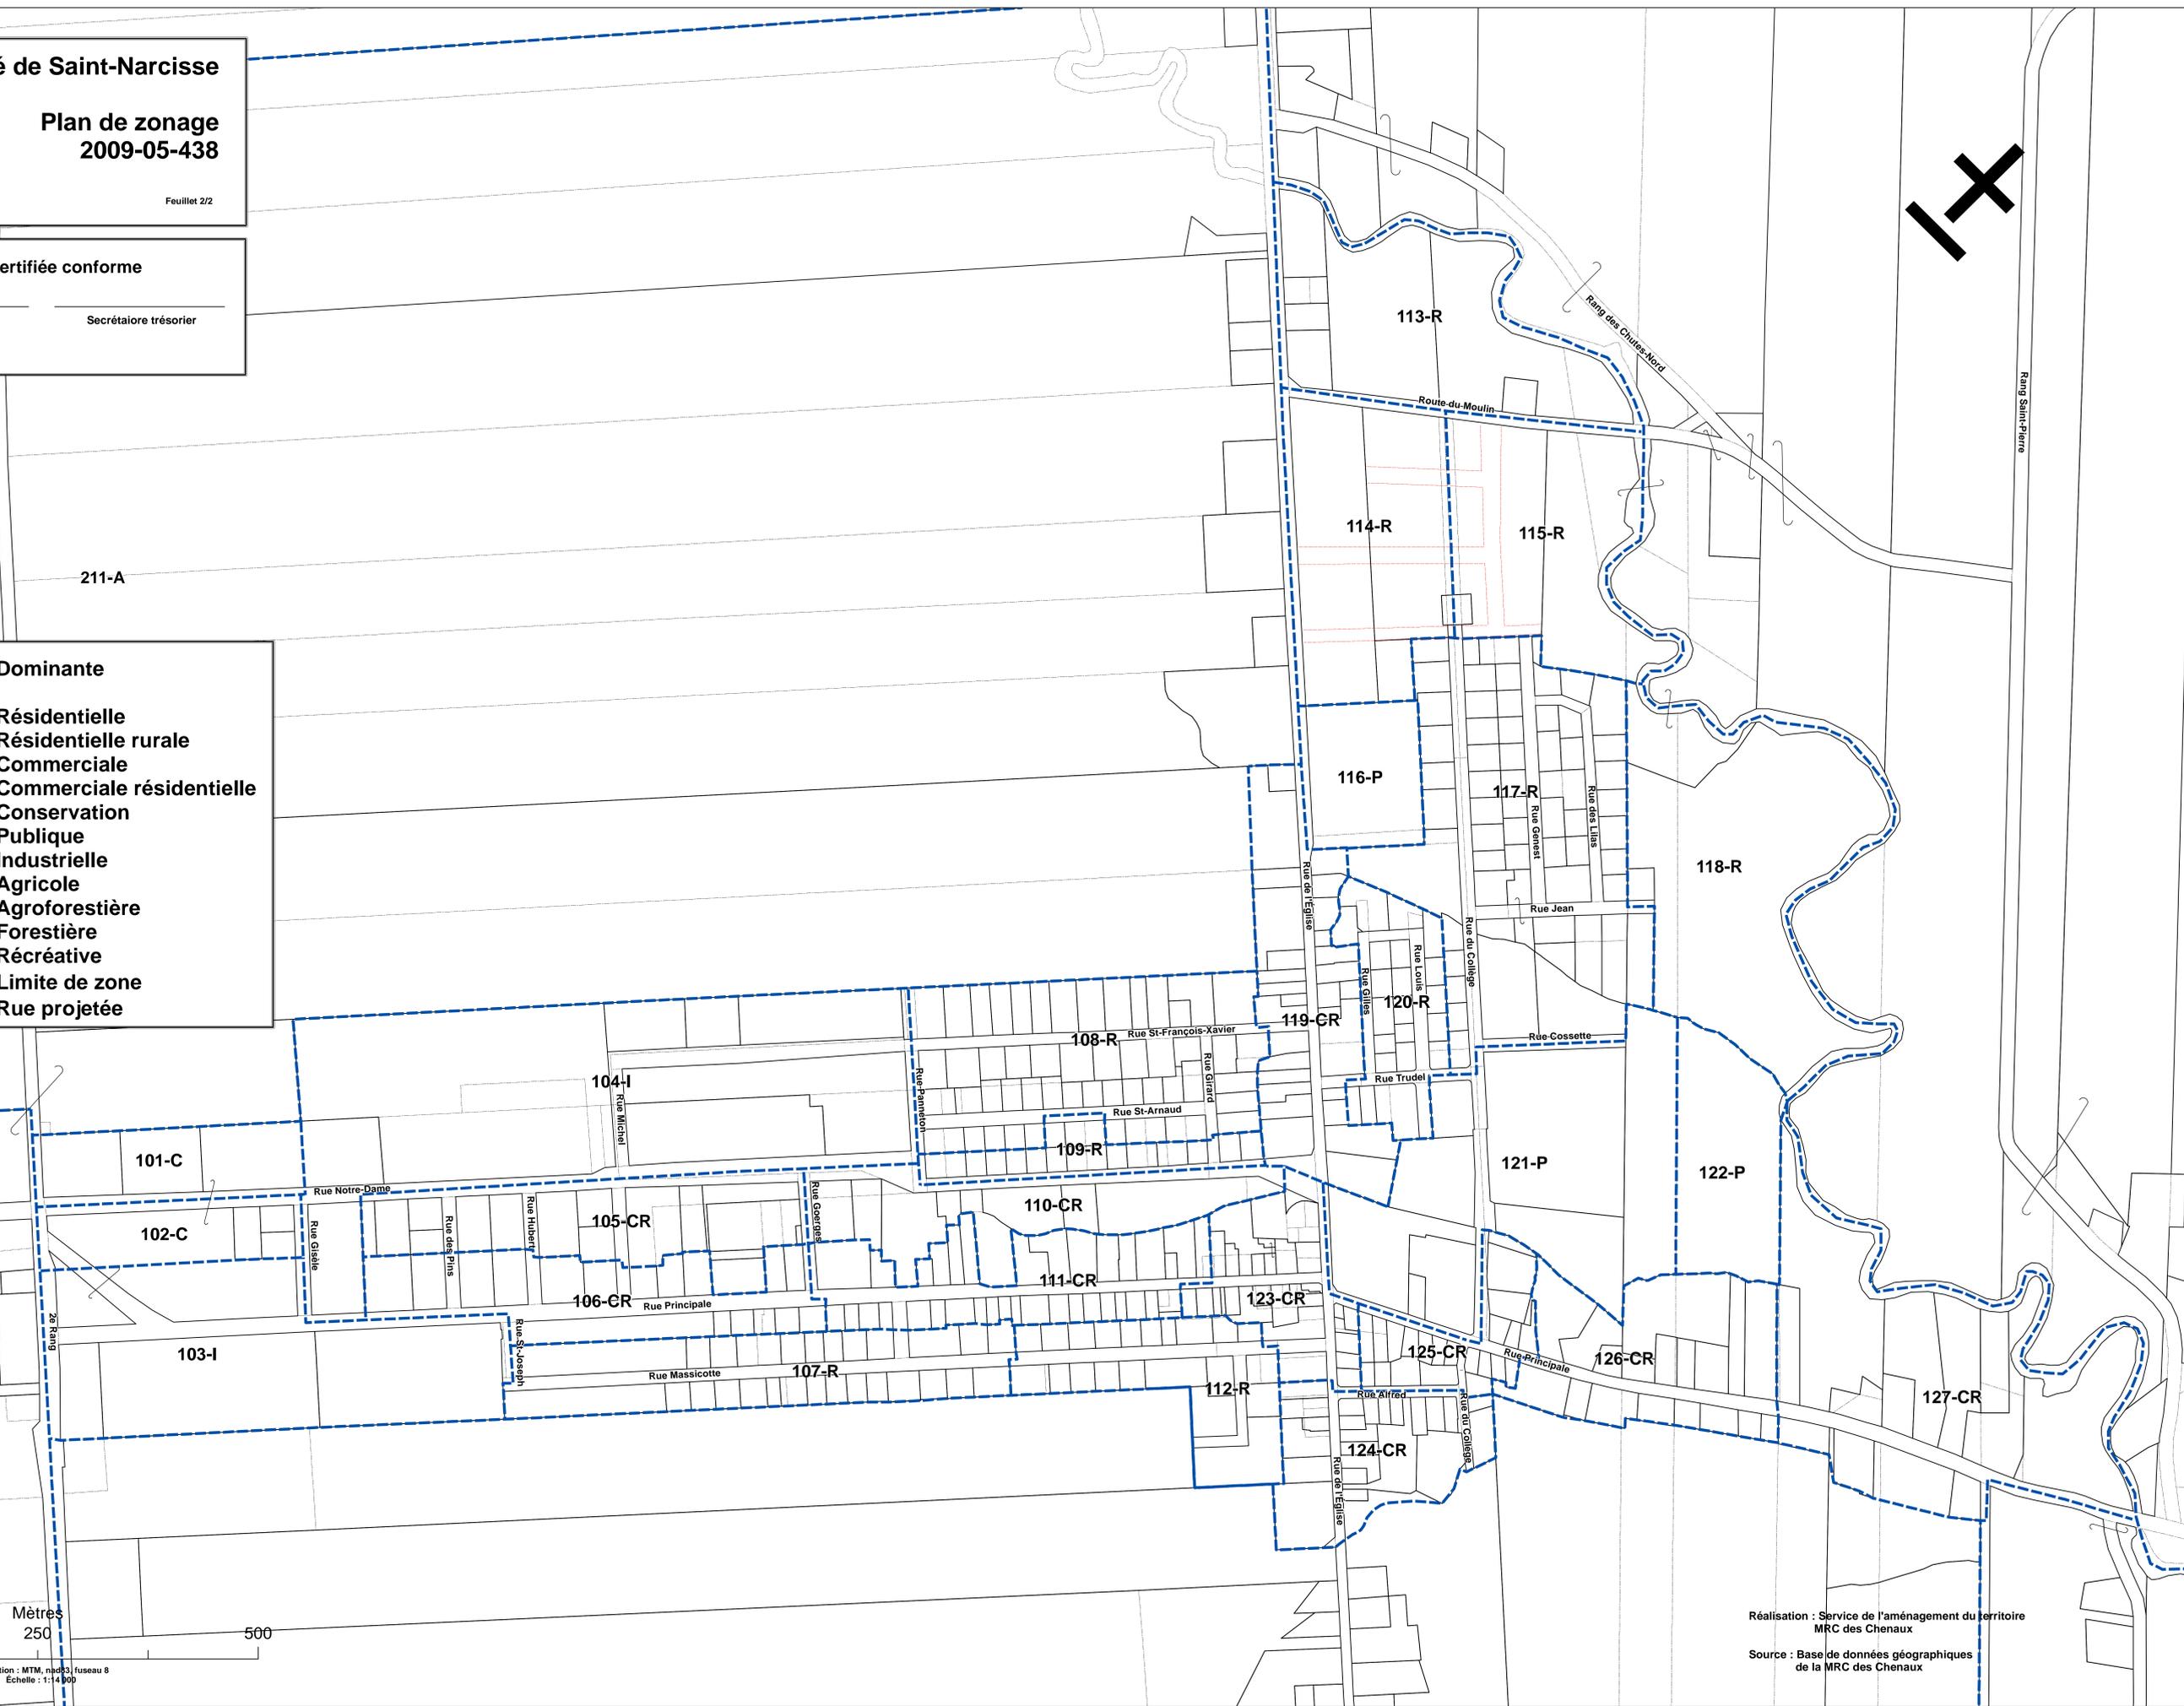

Projection : MTM, nads83, fuseau 8
Echelle : 1:14 000

Réalisation : Service de l'aménagement du territoire
MRC des Chénoux
Source : Base de données géographiques
de la MRC des Chénoux